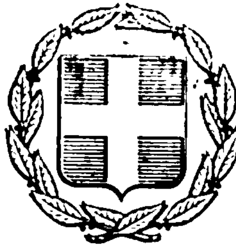


ΕΦΗΜΕΡΙΣ ΤΗΣ ΚΥΒΕΡΝΗΣΕΩΣ
ΤΗΣ ΕΛΛΗΝΙΚΗΣ ΔΗΜΟΚΡΑΤΙΑΣ

ΕΝ ΑΘΗΝΑΙΣ ΤΗ 9 ΜΑΡΤΙΟΥ 1977 | ΤΕΥΧΟΣ ΤΕΤΑΡΤΟΝ | ΑΡΙΘΜΟΣ ΦΥΛΛΟΥ 62

ΠΕΡΙΕΧΟΜΕΝΑ

ΑΠΑΛΛΟΤΡΙΩΣΕΙΣ
ΑΠΟΦΑΣΕΙΣ

Περὶ ἀπαλλοτριώσεως ἀκινήτων ἰδιοκτησίας Διονυσίου Π. Μουζάκη κλπ.. Ν. Ζακύνθου. 1

ΠΟΛΕΟΔΟΜΙΑ
ΔΙΑΤΑΓΜΑΤΑ

Περὶ ἐγκρίσεως χώρου δι' ἀνέγερσιν κτιρίου Τελωνείου εἰς τὴν ἐκτὸς τοῦ ἐγκεκριμένου ρυμοτομικοῦ σχεδίου περιοχὴν Δήμου Βεροίας. 2

ΑΠΟΦΑΣΕΙΣ

Περὶ κυρώσεως τῆς ἀπὸ 30.11.1976 ἐκθέσεως καθορισμοῦ ὁρίων οἰκισμοῦ Κάτω Παυλιάνας, Κοινότητος Κάτω Παυλιάνας Ν. Κερκύρας, προϋπάρχοντος τοῦ ἔτους 1923 καὶ στερουμένου σχεδίου ρυμοτομίας. 3

Περὶ κυρώσεως τῆς ἀπὸ 3.11.1976 ἐκθέσεως καθορισμοῦ ὁρίων οἰκισμοῦ Αὐλιωτῶν, Κοινότητος Αὐλιωτῶν Ν. Κερκύρας, προϋπάρχοντος τοῦ ἔτους 1923 καὶ στερουμένου σχεδίου ρυμοτομίας. 4

ΑΠΑΛΛΟΤΡΙΩΣΕΙΣ
ΑΠΟΦΑΣΕΙΣ

Αριθ. 1142 (1)

Περὶ ἀπαλλοτριώσεως ἀκινήτων ἰδιοκτησίας Διονυσίου Π. Μουζάκη κ.λπ. Ν. Ζακύνθου.

Ο ΝΟΜΑΡΧΗΣ ΖΑΚΥΝΘΟΥ

Μὲ τὶς ἀποφάσεις τοῦ Κοινοτικοῦ Συμβουλίου Ἄνω Γερακαρίου ἀριθ. 34/10.11.1976 καὶ 3/13.1.1977 ποὺ ἐγκρίθηκαν μὲ τὴν ἀπόφαση τῆς Νομαρχίας Ζακύνθου ἀριθ. 1142/17.2.1977 καὶ σύμφωνα μὲ τὰ ἄρθρα 121, 206 καὶ 207 τοῦ δημοτικοῦ καὶ κοινοτικοῦ κώδικα, ἀπαλλοτριώθηκαν τὰ ἀκίνητα ἰδιοκτησίας τῶν α) Διονυσίου Π. Μουζάκη, ἐκτάσεως 159 μ², β) Διονυσίου Χ. Μουζάκη ἐκτάσεως 32 μ², γ) Χαραλάμπους Διον. Μουζάκη ἐκτάσεως 28 μ² περίπου στὴν περιφέρεια τῆς Κοινότητος Ἄνω Γερακαρίου ποὺ προσδιορίζονται ὑπὸ στοιχεῖα 1, 2, 3 στὸν ἀπὸ 10.11.1976 κτηματολογικὸ πίνακα.

Ἐν Ζακύνθῳ τῇ 17 Φεβρουαρίου 1977

Ὁ Νομάρχης

ΔΗΜ. ΜΗΤΑΚΙΔΗΣ

ΠΟΛΕΟΔΟΜΙΑ
ΔΙΑΤΑΓΜΑΤΑ

(2)

Περὶ ἐγκρίσεως χώρου δι' ἀνέγερσιν κτιρίου Τελωνείου εἰς τὴν ἐκτὸς τοῦ ἐγκεκριμένου ρυμοτομικοῦ σχεδίου περιοχὴν Δήμου Βεροίας.

Ο ΠΡΟΕΔΡΟΣ
ΤΗΣ ΕΛΛΗΝΙΚΗΣ ΔΗΜΟΚΡΑΤΙΑΣ

Ἔχοντες ὑπ' ὄψει τὰς διατάξεις τοῦ ἀπὸ 17 Ἰουλίου 1923 Ν. Δ/τος «περὶ σχεδίων πόλεων κ.λπ.», ὡς μεταγενεστέρως ἐτροποποιήθησαν καὶ συνεπληρώθησαν καὶ εἰδικώτερον τῶν ἄρθρων 1,2(παρ. 1), 3,9 καὶ 29 αὐτοῦ, τοῦ Ν.Δ. 8/1973 «περὶ Γ.Ο.Κ.», ὡς ἐτροποποιήθη διὰ τοῦ Ν.Δ. 205/1974 (ΦΕΚ 363/Α) καὶ εἰδικώτερον τῶν ἄρθρων 34 (παρ. 1) καὶ 35 (παρ. 1) αὐτοῦ, καὶ ἰδόντες τὰς ὑπ' ἀριθ. 229/1974 καὶ 232/1975 πράξεις τοῦ Δημοτικοῦ Συμβουλίου Βεροίας, τὰς ὑπ' ἀριθ. 233/1974, 1228/1974, 696/1975 καὶ 1063/1976 γνωμοδοτήσεις τοῦ Συμβουλίου Δημοσίων Ἔργων (Τμῆμα Μελετῶν), ὡς καὶ τὴν ὑπ' ἀριθ. 1057/1976 γνωμοδότησιν τοῦ Συμβουλίου τῆς Ἐπικρατείας, προτάσει τοῦ ἐπὶ τῶν Δημοσίων Ἔργων Ὑπουργοῦ, ἀπεφασίσαμεν :

Ἄρθρον 1.

Ἐγκρίνεται σχέδιον πόλεως εἰς ἐκτὸς τοῦ ἐγκεκριμένου ρυμοτομικοῦ σχεδίου Βεροίας καὶ παρὰ τὴν Ἐθνικὴν ὁδὸν Θεσσαλονίκης - Βεροίας περιωρισμένην θέσιν διὰ τὴν ἀνέγερσιν κτιρίου Τελωνείου, ὡς ἐμφαίνεται εἰς τὸ ὑπὸ τοῦ Προϊσταμένου τῆς Ὑπηρεσίας Οἰκισμοῦ τεθεωρημένον διὰ τῆς ὑπ' ἀριθμ. Ε. 7/1977 πράξεως αὐτοῦ σχετικὸν πρωτότυπον διάγραμμα ὑπὸ κλίμακα 1 : 500, οὗτινος συνοπτικὸν ἀντίτυπον δημοσιεύεται μετὰ τοῦ παρόντος.

Ἄρθρον 2.

Οἱ ὅροι καὶ περιορισμοὶ δομήσεως τοῦ ἀνεγερθησομένου Τελωνειακοῦ κτιρίου ἐντὸς τοῦ διὰ τοῦ ἄρθρου 1 τοῦ παρόντος ἐγκρινομένου χώρου ὁρίζονται ὡς ἀκολούθως :

1. Μέγιστον ποσοστὸν καλύψεως τεσσαράκοντα ἐπὶ τοῖς ἑκατὸν (40 %) τῆς ἐπιφανείας τοῦ χώρου.
2. Μέγιστος ἐπιτρεπόμενος ἀριθμὸς ὀρόφων τῶν κτιρίων τρεῖς (3) μὲ ἀνώτατον ὕψος αὐτῶν ἕνδεκα (11,00) μέτρα.
3. Μέγιστος συντελεστὴς δομήσεως ὀκτὼ δέκατα (0,8).
4. Τὰ ἀνεγερθησόμενα κτίρια δέον νὰ ἀφίστανται ἀπὸ μὲν τοῦ ἄξονος τῆς ὁδοῦ Βεροίας - Θεσσαλονίκης συμφώνως πρὸς τὰς διατάξεις τοῦ ἀπὸ 23-10/14.11.1959 Β. Δ/τος «περὶ μέτρων τινῶν διὰ τὴν ἀσφάλειαν τῆς ὑπεραστικῆς συγκοινωνίας» (ΦΕΚ 252/Α) ὡς τοῦτο ἐτροποποιήθη μεταγενεστέρως καὶ ἰσχύει σήμερον, ἀπὸ δὲ τῶν λοιπῶν ὁρίων τῆς ἰδιοκτησίας τέσσαρα (4,00) μέτρα τοὐλάχιστον.
5. Κατὰ τὰ λοιπὰ ἐφαρμόζονται αἱ διατάξεις τοῦ Ν.Δ. 8/1973 «περὶ Γ.Ο.Κ.», ὡς ἐτροποποιήθησαν διὰ τοῦ Ν.Δ. 205/1974 (ΦΕΚ 363/Α).

Εἰς τὸν αὐτὸν ἐπὶ τῶν Δημοσίων Ἔργων Ὑπουργόν, ἀνατίθεμεν τὴν δημοσίευσιν καὶ ἐκτέλεσιν τοῦ παρόντος Διατάγματος.


Ἐν Ἀθήναις τῇ 31 Ἰανουαρίου 1977

Ο ΠΡΟΕΔΡΟΣ ΤΗΣ ΔΗΜΟΚΡΑΤΙΑΣ

ΚΩΝΣΤΑΝΤΙΝΟΣ Δ. ΤΣΑΤΣΟΣ

Ο ΥΠΟΥΡΓΟΣ ΔΗΜΟΣΙΩΝ ΕΡΓΩΝ

ΧΡΙΣΤΟΦΟΡΟΣ ΣΤΡΑΤΟΣ

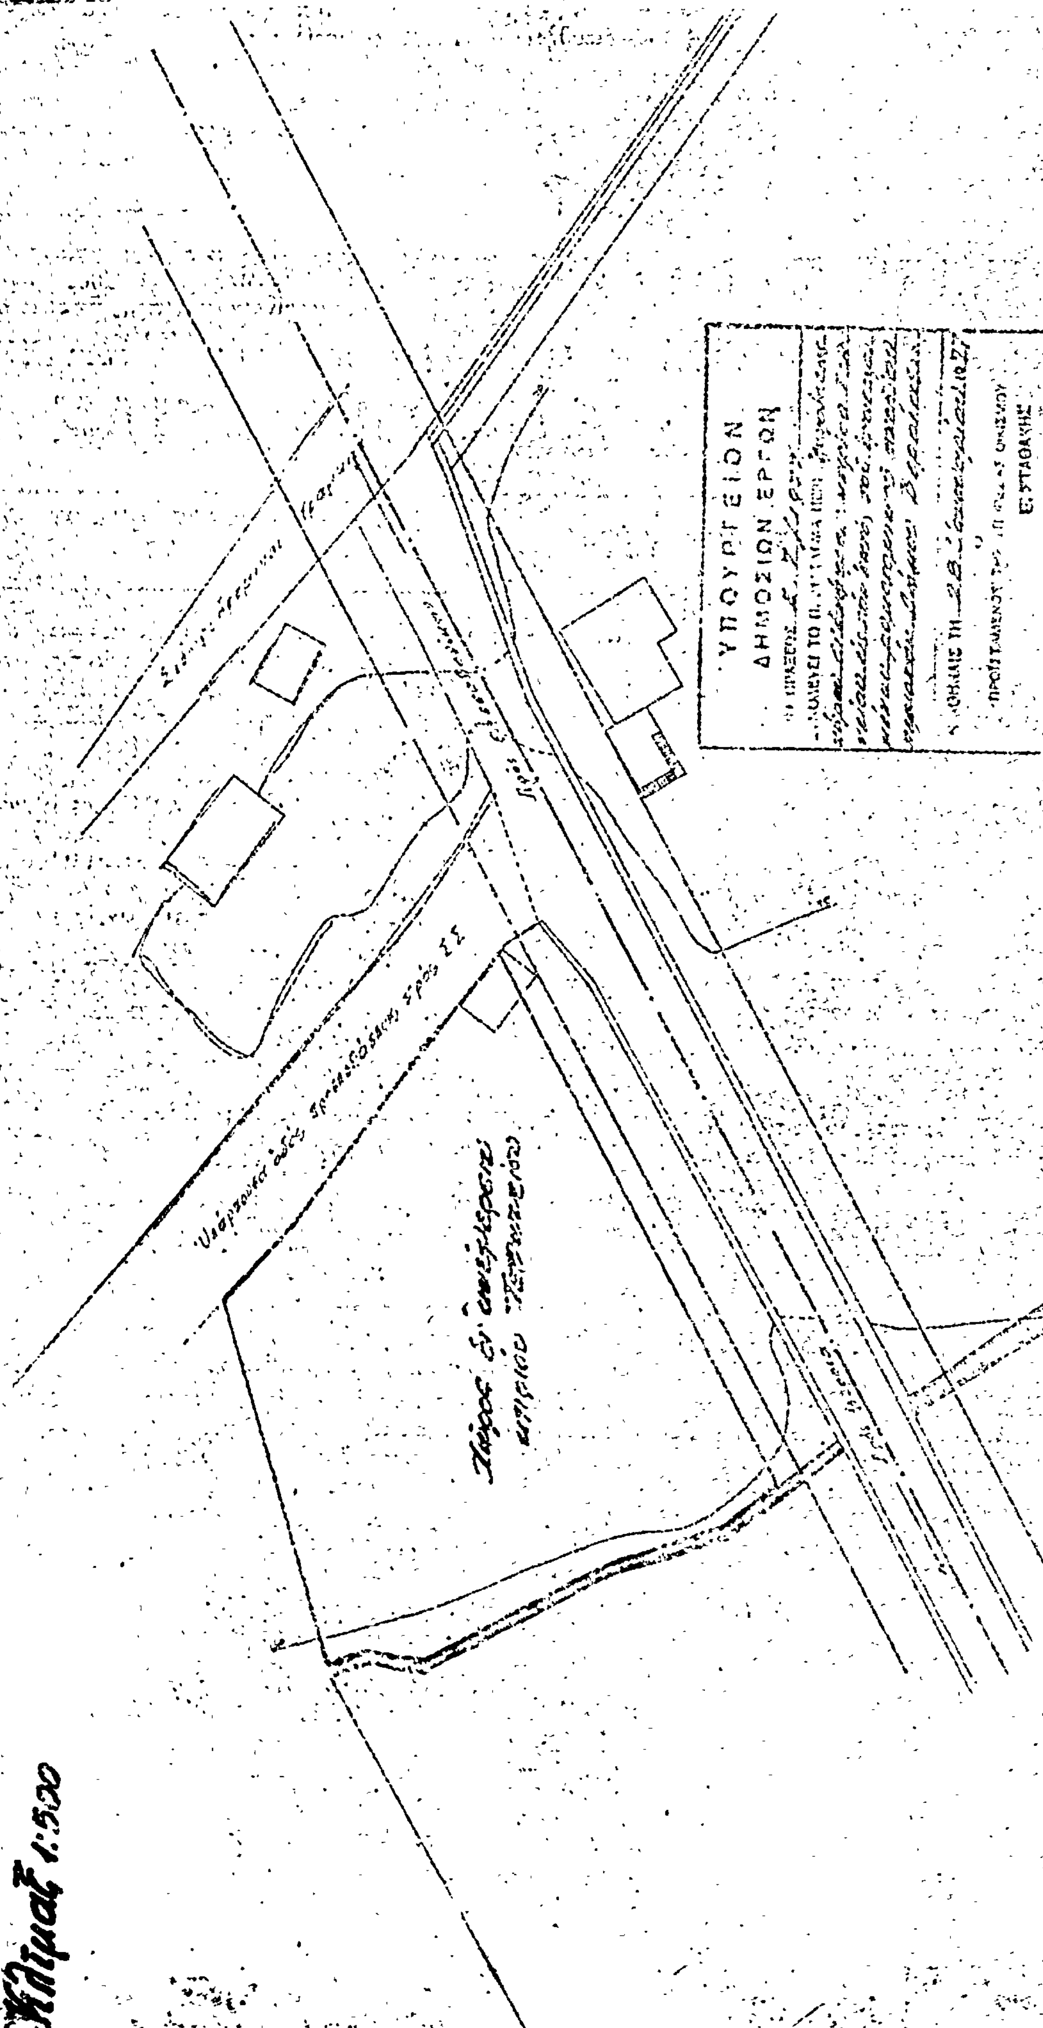
ΥΠΟΥΡΓΕΙΟΝ
ΔΗΜΟΣΙΩΝ ΕΡΓΩΝ
ΕΥΣΤΑΘΑΚΗΣ
ΒΕΡΟΙΑ

ΑΠΟΦΑΣΕΙΣ

Ἀριθ. ΤΥ/οἰκ. 687/Φ5.5.5 (3)

Περὶ κυρώσεως τῆς ἀπὸ 30.11.1976 ἐκθέσεως καθορισμοῦ ὁρίων οἰκισμοῦ Κάτω Παυλιάνας Κοινότητος, Κάτω Παυλιάνας Ν. Κερκύρας, προϋπάρχοντος τοῦ ἔτους 1923 καὶ στερουμένου σχεδίου ρυμοτομίας.

Ο ΝΟΜΑΡΧΗΣ ΚΕΡΚΥΡΑΣ

Ἔχοντες ὑπ' ὄψει :

1. Τὰς διατάξεις τοῦ Ν.Δ. τῆς 17.7.1923 «περὶ σχεδίων πόλεων, κωμῶν καὶ συνοικισμῶν τοῦ Κράτους καὶ οἰκοδομῆς αὐτῶν».
2. Τὴν ὑπ' ἀριθ. Ε 35400/6.12.1975 ἀπόφασιν τοῦ Ὑπουργείου Δημοσίων Ἔργων Ὑπηρεσίας Οἰκισμοῦ «περὶ τοῦ τρόπου καθορισμοῦ ὁρίων οἰκισμῶν πρὸ τοῦ ἔτους 1923 στερουμένων σχεδίων ρυμοτομίας».
3. Τὴν ὑπ' ἀριθ. ΤΥ/7138/17.8.76 ἡμετέραν περὶ συγκροτήσεως ἐπιτροπῆς διὰ τὸν καθορισμὸν τῶν ὁρίων τοῦ ἐν θέματι οἰκισμοῦ.
4. Τὰ παρὰ τῇ Δ Τ Υ Ν Κερκύρας ὑποβληθέντα ἡμῖν :
α) Ἀπὸ 30.11.76 ἔκθεσις καθορισμοῦ τῶν ὁρίων τοῦ ἐν θέματι οἰκισμοῦ καὶ β) τοπογραφικὸν διάγραμμα συνοδεῦον τὴν ἐν λόγῳ ἔκθεσιν, συνταχθέντα ὑπὸ τῆς συγκροτηθείσης παρ' ἡμῶν ἐπιτροπῆς.
5. Τὴν κατὰ τῆς ἐκθέσεως ταύτης ὑποβληθεῖσαν ἡμῖν ἐμπροθέσμως ἀπὸ 17.12.1976 ἔνστασιν τοῦ Χαραλάμπους Παϊπέτη τοῦ Κων/νου καὶ ἰδόντες τὴν σύμφωνον γνώμην τοῦ παρ' ἡμῖν Τ Π Σ Δ Ε διατυπωμένης εἰς τὸ ὑπ' ἀριθ. 1/13.1.1977 πρακτικὸν αὐτοῦ ἀποφασίζομεν :

1. Ἀπορρίπτομεν τὴν ἀπὸ 17.12.1976 ἔνστασιν τοῦ Χαραλάμπους Παϊπέτη τοῦ Κων/νου διὰ τοὺς ἐν τῷ πρακτικῷ τοῦ Τ.Π.Σ.Δ.Ε. ἀναγραφομένους λόγους.
2. Κυροῦμεν τὴν ἀπὸ 30 Νοεμβρίου 1976 ἔκθεσιν τῆς ὡς ἀνωτέρω ἐπιτροπῆς, δεόντως θεωρημένης ὑπὸ τοῦ Δ/ντοῦ ΤΥ Ν. Κερκύρας, δι' ἧς καθορίζονται τὰ ὅρια τοῦ ἐν θέματι οἰκισμοῦ, ὡς ταῦτα ἐμφαίνονται εἰς τὸ συνοδεῦον ταύτην συναφὲς τοπογραφικὸν διάγραμμα τῆς αὐτῆς ἐπιτροπῆς, περικλειόμενα δι' ἐστιγμένης γραμμῆς ὁριζομένης ὑπὸ τῶν στοιχείων 1,2,2α,3,3α,4,4α,5,6,7,7α,8,9,10,10α,11,12,13,14,15,16,17,18,19,20,21,22,23,24,25,1 καὶ 26,27,28,29,26.

Ἡ παροῦσα μετὰ τοῦ τοπογραφικοῦ διαγράμματος, δημοσιευθήτω διὰ τῆς Ἐφημερίδος τῆς Κυβερνήσεως.

Ἐν Κερκύρᾳ τῇ 28 Ἰανουαρίου 1977

Ὁ Νομάρχης
ΑΘ. ΡΑΠΤΗΣ

ΕΚΘΕΣΙΣ


Συνοδεύουσα τὸ ἀπὸ 30.11.76 Διάγραμμα καθορισμοῦ ὁρίων Οἰκισμοῦ Κάτω Παυλιάνας Κερκύρας προϋφισταμένου τοῦ ἔτους 1923 καὶ στερουμένου ἐγκεκριμένου ρυμοτομικοῦ σχεδίου Κοινότητος Κάτω Παυλιάνας Κερκύρας.


Ἐν Κερκύρᾳ σήμερον τὴν 30 τοῦ μηνὸς Νοεμβρίου ἡμέραν Τρίτην τοῦ ἔτους 1976 οἱ ὑπογεγραμμένοι : 1) Συμιγδαλᾶς Ἰωάννης, Ἀρχ/κτων ἐπὶ συμβάσει, 2) Παγώνης Δημήτριος, Ἐργοδηγός, 3) Ζαφειρόπουλος Ἰωάννης Πρόεδρος Κοινότητος Κάτω Παυλιάνας, ἀποτελοῦντες τὴν ὑπὸ τῆς ὑπ' ἀριθμ. Ε. 35400/6.12.1975 ἀποφάσεως τοῦ Ὑπουργείου Δημοσίων Ἔργων προβλεπομένην Ἐπιτροπήν, τῶν δύο πρώτων μελῶν ταύτης ὁρισθέντων διὰ τῆς ὑπ' ἀριθμ. ΤΥ/7138/17.8.1976 ἀποφάσεως τῆς Νομαρχίας Κερκύρας, καὶ κατόπιν προσκλήσεως τοῦ ἐκ τῶν ἀνωτέρω Τεχνικοῦ Ὑπαλλήλου Α' κατηγορίας Ι. Συμιγδαλᾶ μεταβάντες εἰς τὸν ἐν ἐπικεφαλίδι οἰκισμὸν προέβημεν εἰς τὸν καθορισμὸν τῶν ὁρίων τοῦ προϋφισταμένου τοῦ ἔτους 1923 καὶ στερουμένου ἐγκεκριμένου ρυμοτομικοῦ σχεδίου οἰκισμοῦ Κατω Παυλιάνας τῆς Κοινότητος Κάτω Παυλιάνας ὡς ἐμφαίνηται εἰς τὸ ἀπὸ 30.11.76 Τοπογραφικὸν Διάγραμμα ὑπὸ κλίμακα περ. 1 : 500 ἤτοι ἐντὸς τῆς οριογραμμῆς τῆς περιβαλλούσης τὰς οἰκείας ὑπ' αὔξοντα ἀριθμὸν 1,2,2α,3,3α,4,4α,5,6,7,7α,8,9,10,10α,11,12,13,14,15,16,17,18,19,20,21,22,23,24,25,1 καὶ 26, 27, 28, 29, 26 τῶν ὁποίων οἱ φερόμενοι ἰδιοκτῆται ὑπὸ τὸν αὐτὸν αὔξοντα ἀριθμὸν ἐγγράφονται ἐπὶ τοῦ παρακειμένου πίνακος οριακῶν κτισμάτων οἰκισμοῦ Κάτω Παυλιάνας ὅπερ διάγραμμα ὑπογράφεται ὑπὸ πάντων τῶν μελῶν τῆς Ἐπιτροπῆς, καὶ ἀποτελεῖ ἀναπόσπαστον τμῆμα τῆς παρούσης.

Ἐφ' ᾧ συνετάγη ἡ παροῦσα καὶ ὑπογράφεται ὡς ἕπεται :

Ἡ Ἐπιτροπή

Ι. ΣΥΜΙΓΔΑΛΑΣ. Π. ΠΑΓΩΝΗΣ,
Ι. ΖΑΦΕΙΡΟΠΟΥΛΟΣ

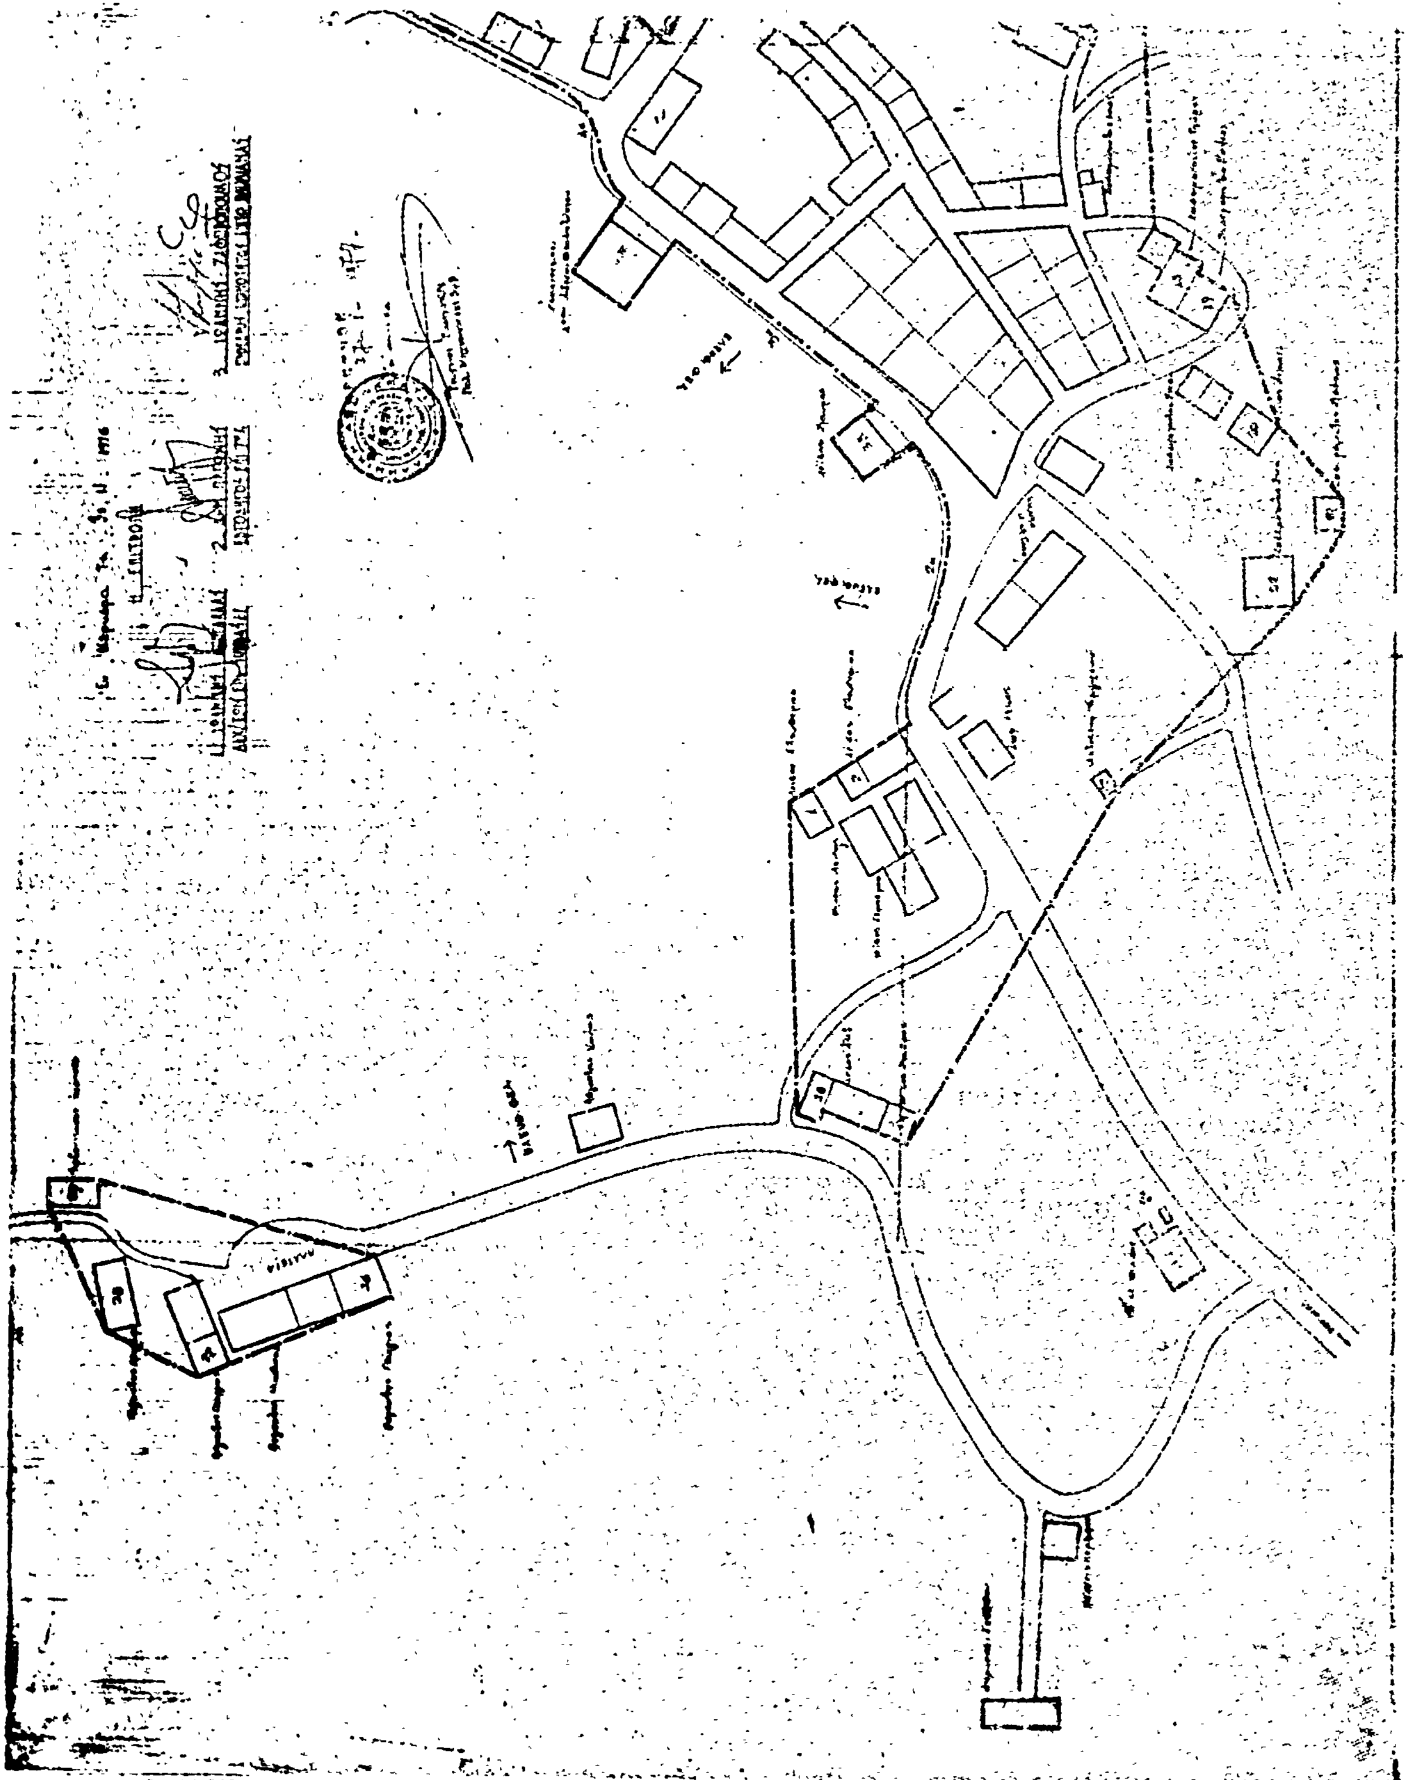

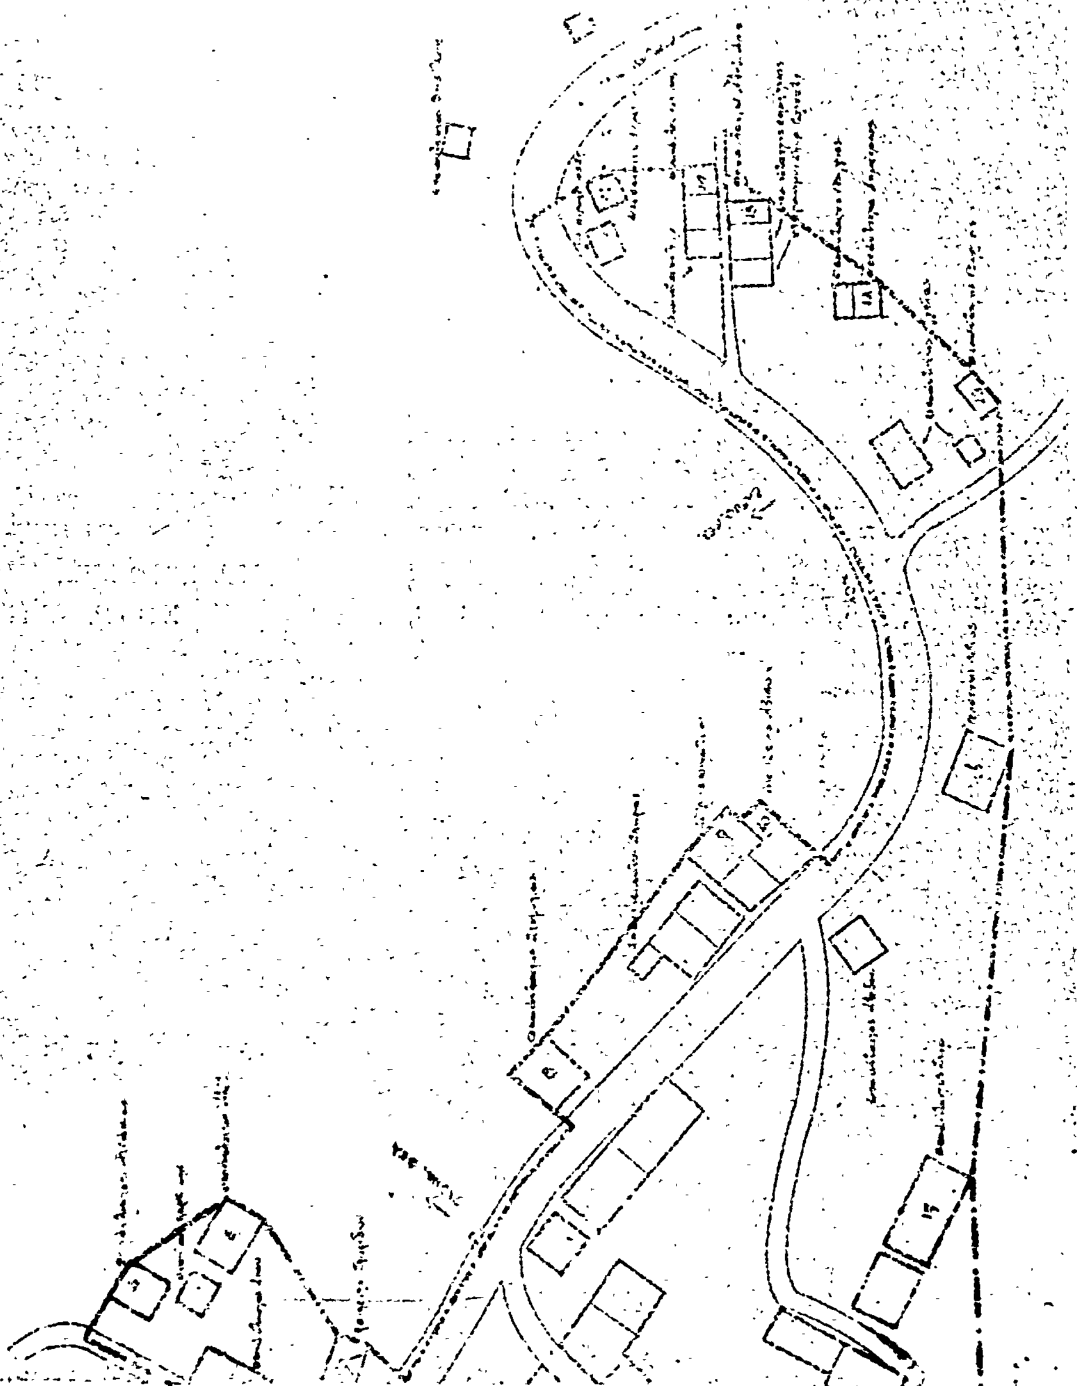
ΟΙΚΙΣΜΟΙ ΚΕΡΚΥΡΑΣ: ΚΑΤΩ ΠΑΥΛΙΑΝΑ
ΚΛΙΜΑΞ 1:500

Ἀριθ. ΤΥ/οἰκ. 685/Φ5.5.5 (4)

Περὶ κυρώσεως τῆς ἀπὸ 3.11.1976 ἐκθέσεως καθορισμοῦ ὁρίων οἰκισμοῦ Αὐλιωτῶν Κοινότητος, Αὐλιωτῶν Ν. Κερκύρας, προϋπάρχοντος τοῦ ἔτους 1923 καὶ στερουμένου σχεδίου ρυμοτομίας.

Ο ΝΟΜΑΡΧΗΣ ΚΕΡΚΥΡΑΣ

Ἔχοντες ὑπ' ὄψει :

1. Τὰς διατάξεις τοῦ Ν.Δ. τῆς 17.7.1923 «περὶ σχεδίων πόλεων, κωμῶν καὶ συνοικισμῶν τοῦ Κράτους καὶ οἰκοδομῆς αὐτῶν».

2. Τὴν ὑπ' ἀριθ. Ε. 35400/6.12.1975 ἀπόφασιν τοῦ Ὑπουργείου Δημοσίων Ἔργων Ὑπηρεσίας Οἰκισμοῦ «περὶ τοῦ τρόπου καθορισμοῦ ὁρίων οἰκισμῶν πρὸ τοῦ ἔτους 1923 στερουμένων σχεδίων ρυμοτομίας».

3. Τὴν ὑπ' ἀριθ. ΤΥ. οἰκ. 5477/24.6.76 ἡμετέραν περὶ συγκροτήσεως ἐπιτροπῆς διὰ τὸν καθορισμὸν τῶν ὁρίων τοῦ ἐν θέματι οἰκισμοῦ.

4. Τὰ παρὰ τῇ Δ Τ Υ Ν Κερκύρας ὑποβληθέντα ἡμῖν :

α) Ἀπὸ 3.11.1976 ἔκθεσις καθορισμοῦ τῶν ὁρίων τοῦ ἐν θέματι οἰκισμοῦ καὶ β) τοπογραφικὸν διάγραμμα συνοδεῦον τὴν ἐν λόγῳ ἔκθεσιν, συνταχθέντα ὑπὸ τῆς συγκροτηθείσης παρ' ἡμῶν Ἐπιτροπῆς.

5. Τὴν κατὰ τῆς ἐκθέσεως ταύτης ἐμπροθέσμως ὑποβληθεῖσαν ἡμῖν ἀπὸ 23.11.1976 ἔνστασιν τοῦ Σπυρίδωνος Αὐλωνίτη τοῦ Δημητρίου καὶ ἰδόντες τὴν σύμφωνον γνώμην τοῦ παρ' ἡμῖν Τ Π Σ Δ Ε διατυπωμένην εἰς τὸ ὑπ' ἀριθ. 1/13.1.1977 πρακτικὸν αὐτοῦ, ἀποφασίζομεν :

1. Ἀπορρίπτομεν τὴν ἀπὸ 23.11.76 ἔνστασιν τοῦ Σπυρίδωνος Αὐλωνίτη τοῦ Δημητρίου διὰ τοὺς ἐν τῷ πρακτικῷ τοῦ Τ.Σ.Π.Δ.Ε. ἀναφερομένους λόγους.

2. Κυροῦμεν τὴν ἀπὸ 3 Νοεμβρίου 1976 ἔκθεσιν τῆς ὡς ἀνωτέρω ἐπιτροπῆς, δεόντως θεωρημένης ὑπὸ τοῦ Δ/ντοῦ ΤΥ Ν Κερκύρας, δι' ἧς καθορίζονται τὰ ὅρια τοῦ ἐν θέματι οἰκισμοῦ, ὡς ταῦτα ἐμφαίνονται εἰς τὸ συνοδεῦον ταύτην συναφὲς τοπογραφικὸν διάγραμμα τῆς αὐτῆς ἐπιτροπῆς, περικλειόμενα δι' ἐστιγμένης γραμμῆς ὁριζομένης ὑπὸ τῶν στοιχείων 1,2,3,4,5,6,7,8,9,10,11,12,13,14,15,16,17,18, 19, 20,21,22,23,24,25,26,27,28,29,30,31,32,33,34,35,36,37,38, 39,40.

Ἡ παροῦσα μετὰ τοῦ τοπογραφικοῦ διαγράμματος, δημοσιευθήτω διὰ τῆς Ἐφημερίδος τῆς Κυβερνήσεως.

Ἐν Κερκύρᾳ τῇ 28 Ἰανουαρίου 1977

Ὁ Νομάρχης
ΑΘ. ΡΑΠΤΗΣ

ΕΚΘΕΣΙΣ

Συνοδεύουσα τὸ ἀπὸ 3.11.1976 Διάγραμμα καθορισμοῦ ὁρίων Οἰκισμοῦ ΑΥΛΙΩΤΩΝ Ν. ΚΕΡΚΥΡΑΣ προϋφισταμένου τοῦ ἔτους 1923 καὶ στερουμένου ἐγκεκριμένου ρυμοτομικοῦ Σχεδίου Κοινότητος ΑΥΛΙΩΤΩΝ Κερκύρας.

Ἐν Κερκύρᾳ σήμερον τὴν 3ην τοῦ μηνὸς Νοεμβρίου ἡμέραν Τετάρτην τοῦ ἔτους 1976 οἱ ὑπογεγραμμένοι : 1) Χρῆστος Καρίδης, Πολ. Μηχανικὸς ἐπὶ συμβ. παρὰ τῇ Δ/νσει ΤΥΝ Κερκύρας, 2) Δημήτριος Παγώνης, Ἐργοδηγὸς ΔΕ ἐπὶ 7ῳ β. παρὰ τῇ Δ/νσει Τ. Υ. Ν. Κερκύρας, 3) Σπυρίδων Λειτούργης, Πρόεδρος Κοινότητος Αὐλιωτῶν Ν. Κερκύρας, ἀποτελοῦντες τὴν ὑπὸ τῆς ὑπ' ἀριθ. Ε. 35400/6.12.75 ἀποφάσεως τοῦ Ὑπουργείου Δημ. Ἔργων προβλεπομένην Ἐπιτροπήν, τῶν δύο πρώτων μελῶν ταύτης ὁρισθέντων διὰ τῆς ὑπ' ἀριθμ. ΤΥ/οἰκ.5477/24.6.1976 ἀποφάσεως τῆς Νομαρχίας Κερκύρας, καὶ κατόπιν προσκλήσεως τοῦ ἐκ τῶν ἀνωτέρω Τεχνικοῦ Ὑπαλλήλου Α' κατηγορίας Χρήστου Καρύδη μεταβάντες εἰς τὸν ἐν ἐπικεφαλίδι οἰκισμὸν προέβημεν εἰς τὸν καθορισμὸν τῶν ὁρίων τοῦ προϋφισταμένου τοῦ ἔτους 1923 καὶ στερουμένου ἐγκεκριμένου ρυμοτομικοῦ σχεδίου οἰκισμοῦ ΑΥΛΙΩΤΩΝ τῆς Κοινότητος Αὐλιωτῶν ὡς ἐμφαίνηται εἰς τὸ οἰκεῖον Τοπογραφικὸν σκαρίφημα ἤτοι ἐντὸς τῆς ὁριογραμμῆς τῆς περιβαλλούσης τὰς οἰκίας ὑπ' αὔξοντα ἀριθμὸν 1,2,3, 4,5,6,7, ...37,38,39,40, τῶν ὁποίων οἱ φερόμενοι ἰδιοκτῆται ὑπὸ τὸν αὐτὸν αὔξοντα ἀριθμὸν ἐγγράφονται ἐπὶ τοῦ παρακειμένου πίνακος ὁριακῶν κτισμάτων οἰκισμοῦ ΑΥΛΙΩΤΩΝ ὅπερ διάγραμμα ὑπογράφεται ὑφ' ἁπάντων τῶν μελῶν τῆς Ἐπιτροπῆς καὶ ἀποτελεῖ ἀναπόσπαστον τμῆμα τῆς παρούσης.

Ἐφ' ᾧ συνετάγη ἡ παροῦσα καὶ ὑπογράφεται ὡς ἕπεται :

Ἡ Ἐπιτροπὴ
ΧΡ. ΚΑΡΥΔΗΣ, ΔΗΜ. ΠΑΓΩΝΗΣ,
ΣΠΥΡ. ΛΕΙΤΟΥΡΓΗΣ

ΟΙΚΙΣΜΟΣ [illegible] Ν. ΚΕΡΚΥΡΑΣ

[illegible] του 1923

Κλίμαξ 1:5000

[illegible]

[illegible]

Ἐν Κερκύρᾳ τῇ [illegible]

Ἡ Ἐπιτροπή

1. [illegible]

2. [illegible]

Η ΥΠΗΡΕΣΙΑ ΤΟΥ ΕΘΝΙΚΟΥ ΤΥΠΟΓΡΑΦΕΙΟΥ

ΓΝΩΣΤΟΠΟΙΕΙ ΟΤΙ:

Ἡ ἐτησία συνδρομή τῆς Ἐφημερίδος τῆς Κυβερνήσεως, ἡ τιμή τῶν τμηματικῶς πωλουμένων φύλλων αὐτῆς καὶ τὰ τέλη δημοσιεύσεως ἐν τῇ Ἐφημερίδι τῆς Κυβερνήσεως, καθωρίσθησαν ἀπὸ 1ης Ἰανουαρίου 1974 ὡς κάτωθι:

Α'. ΕΤΗΣΙΑΙ ΣΥΝΔΡΟΜΑΙ

1. Διὰ τὸ Τεῦχος Α' .... Δραχ. 600
2. » » » Β' .... » 700
3. » » » Γ' .... » 500
4. » » » Δ' .... » 1.000
5. » » » Νομικῶν Προσώπων Δ. Δ. .... » 500
6. » » » Παράρτημα .... » 300
7. » » » Ἀνωνύμων Ἑταιρειῶν κ.λ.π. .... » 3.000
8. » » Δελτίον Ἐμπορικῆς καὶ Βιομηχανικῆς Ἰδιοκτησίας .... » 200
9. Δι' ἅπαντα τὰ τεύχη, καὶ τὸ Δελτίον Ἐμπ. καὶ Βιομ. Ἰδιοκτησίας .... » 6.000

Οἱ Δῆμοι καὶ αἱ Κοινότητες τοῦ Κράτους καταβάλλουσι τὸ ἥμισυ τῶν ἀνωτέρω συνδρομῶν.

Ὑπὲρ τοῦ Ταμείου Ἀλληλοβοηθείας Προσωπικοῦ τοῦ Ἐθνικοῦ Τυπογραφείου (ΤΑΠΕΤ) ἀναλογοῦν τὰ ἑξῆς ποσά:

1. Διὰ τὸ Τεῦχος Α' .... Δραχ. 30
2. » » » Β' .... » 35
3. » » » Γ' .... » 25
4. » » » Δ' .... » 50
5. » » » Νομικῶν Προσώπων Δημοσίου Δικαίου .... » 25
6. » » » Παράρτημα .... » 15
7. » » » Ἀνωνύμων Ἑταιρειῶν κ.λ.π. .... » 150
8. » » Δελτίον Ἐμπ. καὶ Βιομ. Ἰδιοκτησίας .... » 10
9. Δι' ἅπαντα τὰ τεύχη .... » 300

Β'. ΤΙΜΗ ΦΥΛΛΩΝ

Ἕκαστον φύλλον, μέχρις 8 σελίδων, τιμᾶται δραχ. 3, ἀπὸ 9 ἕως 40 σελ. δραχ. 8, ἀπὸ 41 ἕως 80 σελ. δραχ. 15, ἀπὸ 81 σελ. καὶ ἄνω ἡ τιμὴ πωλήσεως ἑκάστου φύλλου προσαυξάνεται κατὰ δραχ. 15 ἀνὰ 80 σελίδας.

Γ'. ΤΕΛΗ ΔΗΜΟΣΙΕΥΣΕΩΝ

I Εἰς τὸ τεῦχος Ἀνωνύμων Ἑταιρειῶν καὶ Ἑταιρειῶν Περιωρισμένης Εὐθύνης:

Α'. Δημοσιεύματα Ἀνωνύμων Ἑταιρειῶν

1. Τῶν δικαστικῶν πράξεων .... Δραχ. 400
2. Τῶν καταστατικῶν Ἀνωνύμων Ἑταιρειῶν .... » 10.000
3. Τῶν τροποποιήσεων τῶν καταστατικῶν τῶν Ἀνωνύμων Ἑταιρειῶν .... » 2.000
4. Τῶν ἀνακοινώσεων καὶ προσκλήσεων εἰς γενικὰς συνελεύσεις, τῶν κατὰ τὸ ἄρθρον 32 τοῦ Ν. 3221/24 γνωστοποιήσεων, τῶν ἀνακοινώσεων τῶν προβλεπομένων ὑπὸ τοῦ ἄρθρου 59 παρ. 3 τοῦ Ν.Δ. 400/70 περὶ Ἀλλοδαπῶν Ἀσφαλιστικῶν Ἑταιρειῶν, ὡς καὶ τῶν ἀποφάσεων τοῦ Διοικητικοῦ Συμβουλίου τοῦ ΕΛΤΑ τῶν ἀφορωσῶν εἰς προσωρινὰς διατάξεις .... » 1.000
5. Τῶν ἀνακοινώσεων τῶν ὑπὸ διάλυσιν Ἀνωνύμων Ἑταιρειῶν, κατὰ τὸ Β.Δ. 20/5/1939 . » 200
6. Τῶν Ἰσολογισμῶν τῶν Ἀνων. Ἑταιρειῶν ... » 4.000
7. Τῶν συνοπτικῶν μηνιαίων καταστάσεων τῶν Τραπεζικῶν Ἑταιρειῶν .... » 1.000
8. Τῶν ἀποφάσεων περὶ ἐγκρίσεως τιμολογίων τῶν Ἀσφαλιστικῶν Ἑταιρειῶν .... » 600
9. Τῶν ὑπουργικῶν ἀποφάσεων περὶ παροχῆς ἀδείας ἐπεκτάσεως τῶν ἐργασιῶν Ἀσφαλιστικῶν Ἑταιρειῶν, τῶν ἐκθέσεων περιουσιακῶν στοιχείων Ἀνων. Ἑταιρειῶν ἐν γένει, ὡς καὶ τῶν ἀποφάσεων τοῦ Δ.Σ τοῦ ΕΛΤΑ δι' ὧν ἐγκρίνονται καὶ δημοσιεύονται οἱ κανονισμοὶ αὐτοῦ .... » 4.000
10. Τῶν ἀποφάσεων περὶ παροχῆς πληρεξουσιότητος πρὸς ἀντιπροσώπευσιν ἐν Ἑλλάδι ἀλλοδαπῶν Ἑταιρειῶν, ὡς καὶ τῶν ἀποφάσεων περὶ μεταβιβάσεως τοῦ χαρτοφυλακίου Ἀσφαλιστικῶν Ἑταιρειῶν κατὰ τὸ ἄρθρον 59 παρ. 1 τοῦ Ν.Δ. 400/70 ... » 2.000
11. Τῶν ἀποφάσεων περὶ συγχωνεύσεως Ἀνωνύμων Ἑταιρειῶν .... » 10.000
12. Τῶν ἀποφάσεων τῆς Ἐπιτροπῆς τοῦ Χρηματιστηρίου περὶ εἰσαγωγῆς χρεωγράφων εἰς τὸ Χρηματιστήριον πρὸς διαπραγμάτευσιν, συμφώνως πρὸς τὰς διατάξεις τοῦ ἄρθρου 2 παρ. 3 Α.Ν. 148/67 .... » 1.000
13. Τῶν ἀποφάσεων τῆς Ἐπιτροπῆς κεφαλαιαγορᾶς περὶ διαγραφῆς χρεωγράφων ἐκ τοῦ Χρηματιστηρίου, συμφώνως πρὸς τὰς διατάξεις τοῦ ἄρθρου 2 παρ. 4 Α.Ν. 148/1967 .... » 1.000

Β'. Δημοσιεύματα Ἑταιρ. Περιωρισμένης Εὐθύνης

1. Τῶν καταστατικῶν .... Δραχ. 1.000
2. Τῶν τροποποιήσεων τῶν καταστατικῶν ... » 400
3. Τῶν ἀνακοινώσεων καὶ προσκλήσεων .... » 200
4. Τῶν Ἰσολογισμῶν .... » 1.000
5. Τῶν ἐκθέσεων ἐκτιμήσεως περιουσιακῶν στοιχείων .... » 1.000

Γ'. Δημοσιεύματα Ἀλληλασφαλιστικῶν Συνεταιρισμῶν - Ἀλληλασφαλιστικῶν Ταμείων καὶ Φιλανθρωπικῶν Σωματείων

1. Τῶν ὑπουργικῶν ἀποφάσεων περὶ χορηγήσεως ἀδείας λειτουργίας Ἀλληλασφαλιστικῶν Συνεταιρισμῶν - Ἀλληλασφαλιστικῶν Ταμείων .... » 1.000
2. Τῶν Ἰσολογισμῶν τῶν ὡς ἄνω Συνεταιρισμῶν, Ταμείων καὶ Σωματείων .... » 1.000

II Εἰς τὸ τεῦχος Τέταρτον, τῶν δικαστικῶν πράξεων, προσκλήσεων καὶ λοιπῶν δημοσιεύσεων .... » 400

Τὸ ὑπὲρ τοῦ Ταμείου Ἀλληλοβοηθείας Προσωπικοῦ Ἐθνικοῦ Τυπογραφείου (ΤΑΠΕΤ) καταβληθὲν ποσοστὸν ἐπὶ τῶν τελῶν δημοσιεύσεων ἐν τῷ τεύχει Ἀνωνύμων Ἑταιρειῶν καὶ Ἑταιρειῶν Περιωρισμένης Εὐθύνης ἐν γένει ὡρίσθη εἰς 5%.

Δ'. ΚΑΤΑΒΟΛΗ ΣΥΝΔΡΟΜΩΝ – ΤΕΛΩΝ ΔΗΜΟΣΙΕΥΜΑΤΩΝ ΚΑΙ ΠΟΣΟΣΤΩΝ Τ.Α.Π.Ε.Τ.

1. Αἱ συνδρομαὶ τοῦ ἐσωτερικοῦ καὶ τὰ τέλη δημοσιεύσεων προκαταβάλλονται εἰς τὰ Δημόσια Ταμεῖα ἔναντι ἀποδεικτικοῦ εἰσπράξεως, ὅπερ, μερίμνῃ τοῦ ἐνδιαφερομένου, ἀποστέλλεται εἰς τὴν Ὑπηρεσίαν τοῦ Ἐθνικοῦ Τυπογραφείου.

2. Αἱ συνδρομαὶ τοῦ ἐξωτερικοῦ δύνανται ν' ἀποστέλλωνται καὶ εἰς ἀνάλογον συνάλλαγμα δι' ἐπιταγῆς ἐπ' ὀνόματι τοῦ Διευθυντοῦ Διοικητικῶν καὶ Οἰκονομικῶν Ὑποθέσεων τοῦ Ἐθνικοῦ Τυπογραφείου.

3. Ἡ καταβολὴ τοῦ ὑπὲρ τοῦ Τ.Α.Π.Ε.Τ. ποσοστοῦ ἐπὶ τῶν ἀνωτέρω συνδρομῶν καὶ τελῶν δημοσιεύσεων ἐνεργεῖται ἐν Ἀθήναις μὲν εἰς τὸ Ταμεῖον τοῦ ΤΑΠΕΤ (Κατάστημα Ἐθνικοῦ Τυπογραφείου), ἐν ταῖς λοιπαῖς δὲ πόλεσι τοῦ Κράτους εἰς τὰ Δημόσια Ταμεῖα, ὅπερ ἀποδίδεται εἰς τὸ ΤΑΠΕΤ, συμφώνως πρὸς τὰ ὁριζόμενα διὰ τῶν ὑπ' ἀριθ. 192378/3639 τοῦ ἔτους 1947 (RONEO 185) καὶ 178048/5321/31.7.65 (RONEO 139) ἐγκυκλίων διαταγῶν τοῦ Γενικοῦ Λογιστηρίου τοῦ Κράτους. Ἐπὶ συνδρομῶν ἐξωτερικοῦ ἀποστελλομένων δι' ἐπιταγῶν, συναποστέλλεται διὰ τῶν ἐπιταγῶν καὶ τὸ ὑπὲρ τοῦ ΤΑΠΕΤ ποσοστόν.

Ὁ Γενικὸς Διευθυντὴς
ΣΕΡΑΦΕΙΜ ΤΡΙΑΝΤΑΦΥΛΛΟΥ

ΕΚ ΤΟΥ ΕΘΝΙΚΟΥ ΤΥΠΟΓΡΑΦΕΙΟΥ